

PROYECTO DE EJECUCIÓN DE
84 VIVIENDAS VPC,
GARAJES Y TRASTEROS.
PARCELA 6.2
PLAN PARCIAL "LOS SANTOS (PILARICA)"
VALLADOLID


PLANO:

PLANTA BAJA

MAYO 2008

C&C
CORTEJOSO & CORONADO
Arquitectos
Leopoldo Cortejoso García
Juan Antonio Coronado Sierra

PROMOTOR
ZARZUELA S.A.
EMPRESA CONSTRUCTORA

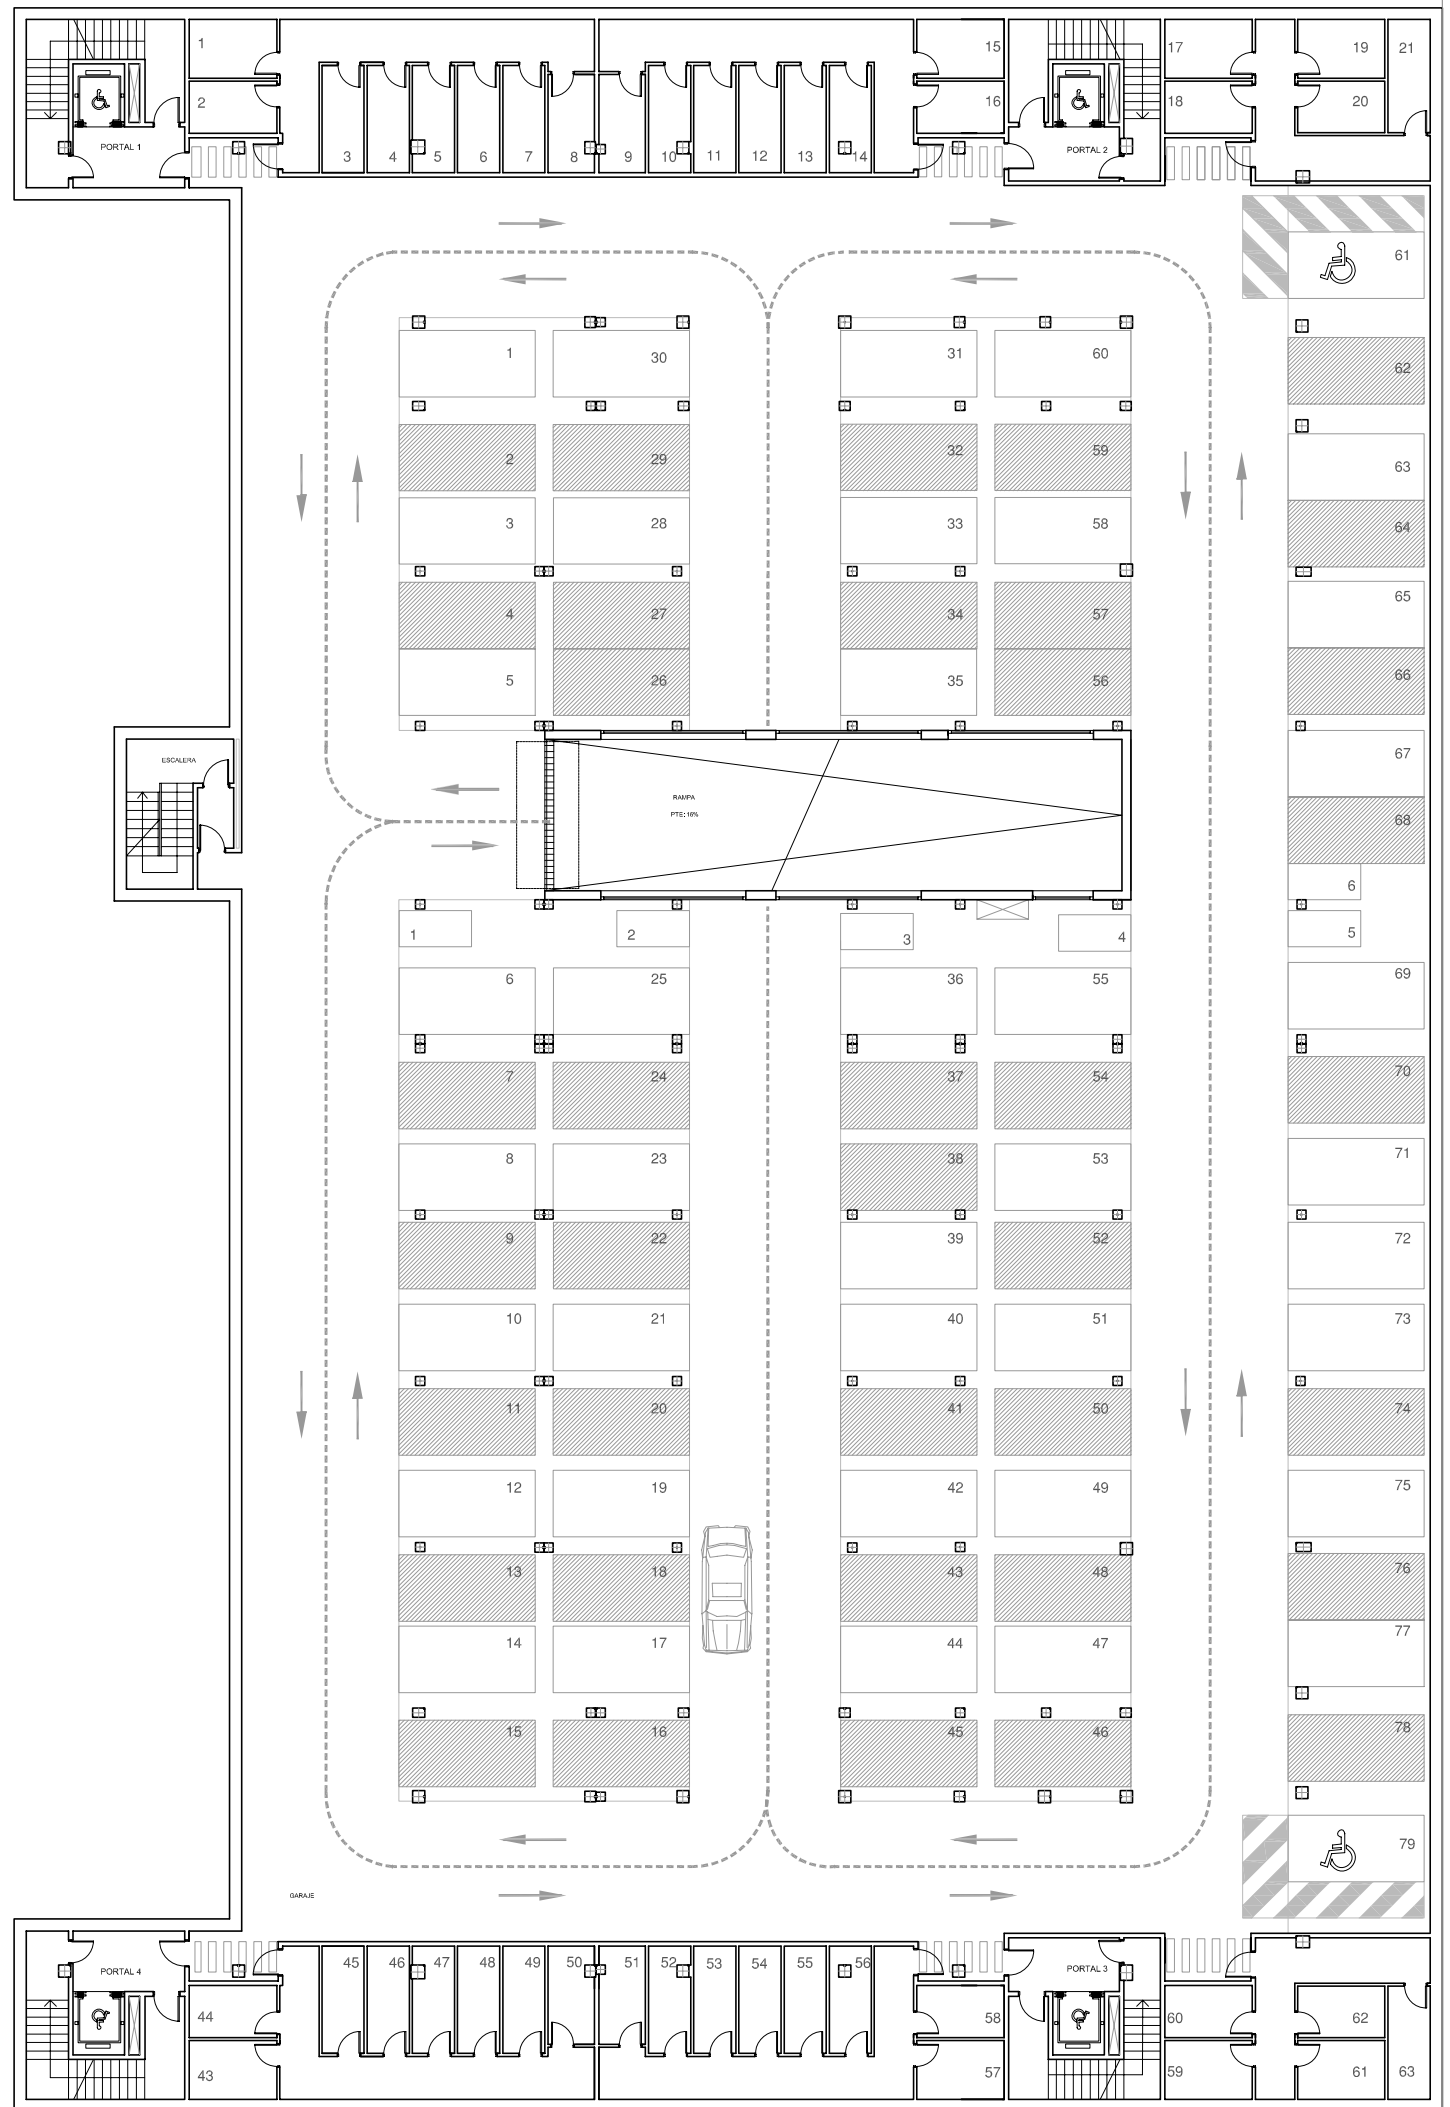

PROYECTO DE EJECUCIÓN DE
84 VIVIENDAS VFC,
GARAJES Y TRASTEROS.
PARCELA 6.2
PLAN PARCIAL "LOS SANTOS (PILARICA)"
VALLADOLID


PLANO:

PLANTA SÓTANO -1

MAYO 2008

C&C
CORTEJO & CORONADO
Arquitectos
Leopoldo Cortejo García
Juan Antonio Coronado Sierra

PROYECTISTA:

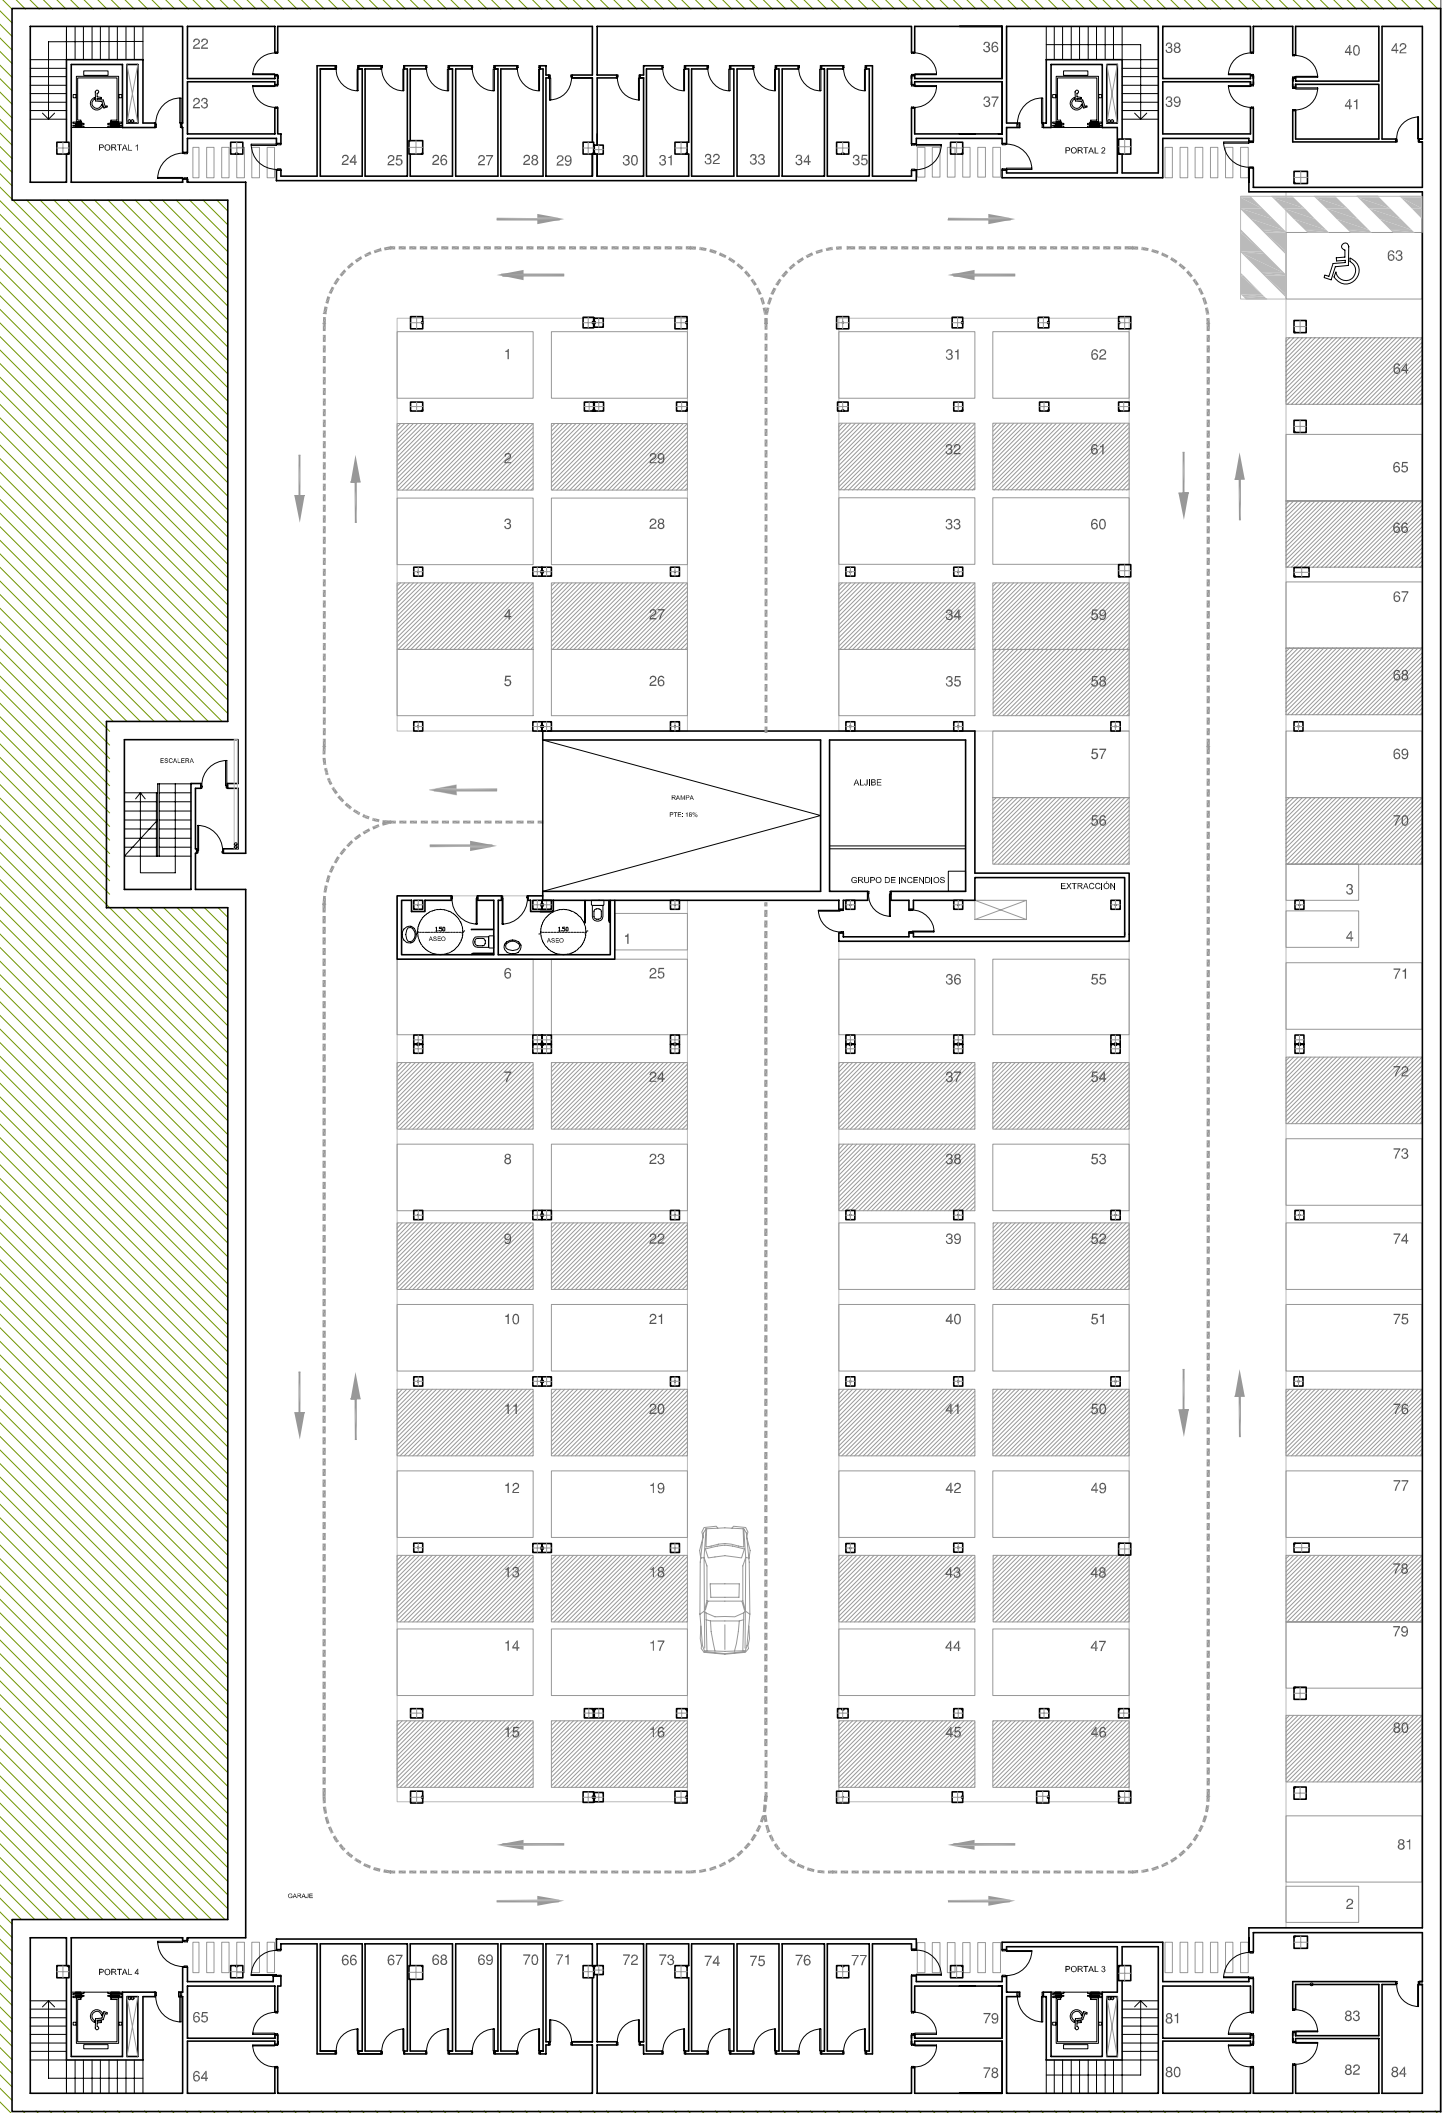

PROYECTO DE EJECUCION DE
84 VIVIENDAS VFC,
GARAJES Y TRASTEROS.
PARCELA 6.2
PLAN PARCIAL "LOS SANTOS (PILARICA)"
VALLADOLID

PLANO:

PLANTA SÓTANO -2

MAYO 2008

C&C
CORTEJO & CORONADO
Arquitectos
Leopoldo Cortejo García
Juan Antonio Coronado Sierra

PROMOTOR: